


Dach i rozmieszczenie fundamentów


Gabaryt zewnętrzny dachu: głębokość 6500 × szerokość 6000. Dane skorygowane przez producenta.

A. DACH - WIDOK Z GÓRY

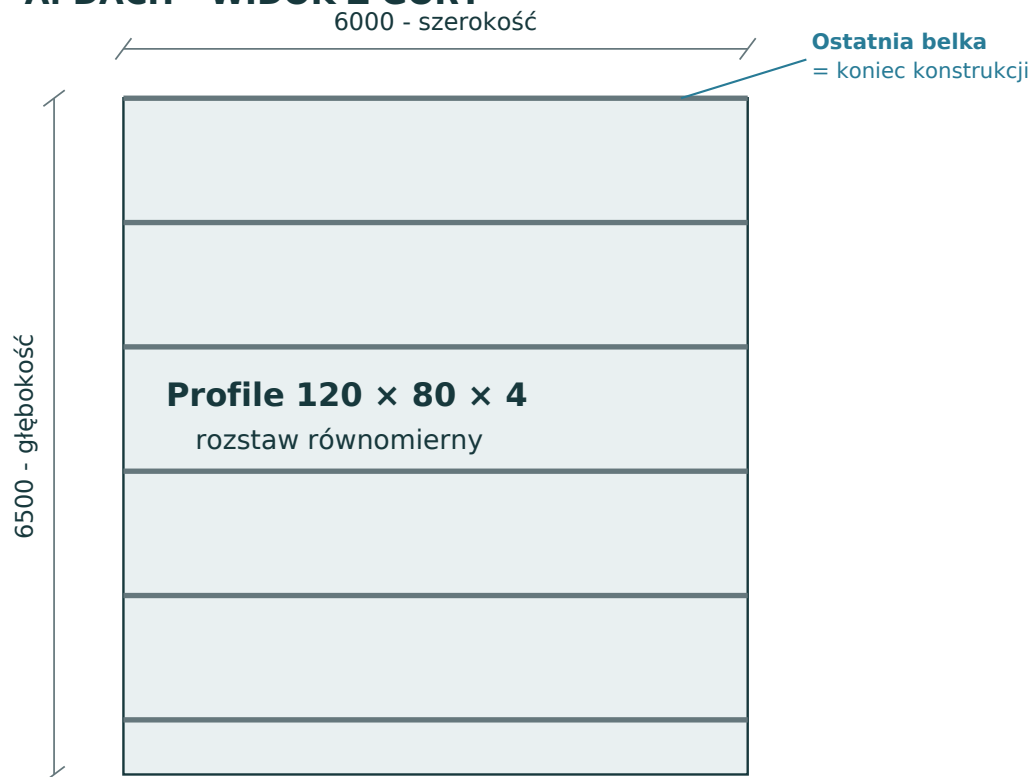

Układ 6 poprzeczek pokazany schematycznie.
36 mb odpowiada 6 odcinkom po 6000 mm.
Ostatnia belka kończy zewnętrzny obrys konstrukcji.
Gabaryt pozostaje bez zmian: 6500 × 6000 mm.

B. FUNDAMENTY - WIDOK Z GÓRY

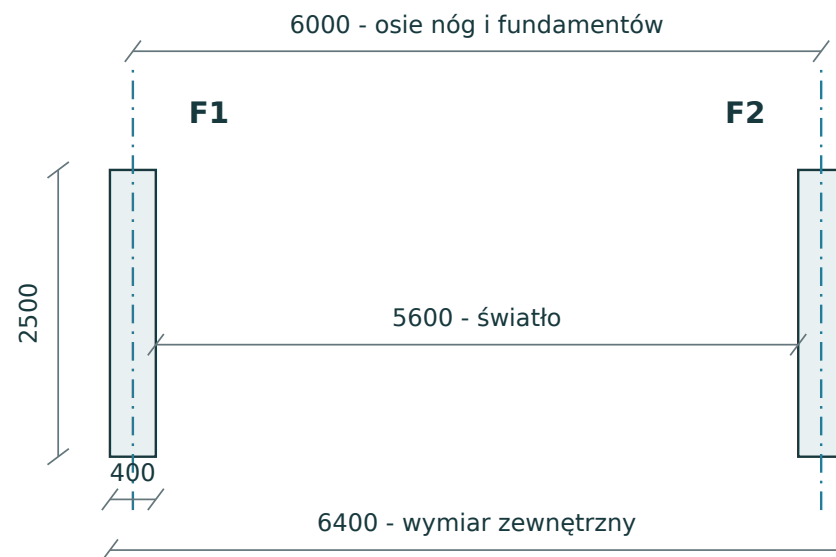


2 fundamenty po 2500 × 400 × 1000 mm.
Oś stopy w osi szerokości fundamentu:
po 200 mm betonu na każdą stronę osi.
Długość 2500 w kierunku głębokości dachu.

Rzuty A i B pokazano osobno: położenia fundamentów względem przedniej i tylnej krawędzi dachu nie określono.
Przed tyczeniem potwierdzić to położenie według rzeczywistych stóp oraz rzędną górnej powierzchni betonu.
Rozstaw poprzeczek i odsunięcie pierwszej są schematyczne; ostatnia belka wyznacza koniec konstrukcji.

Fundamenty pod stopy - przekroje

Założenie producenta: dwa fundamenty 2500 × 400 mm, głębokość 1000 mm, w osiach nóg co 6000 mm.

C. PRZEKRÓJ W POPRZEK WIATY

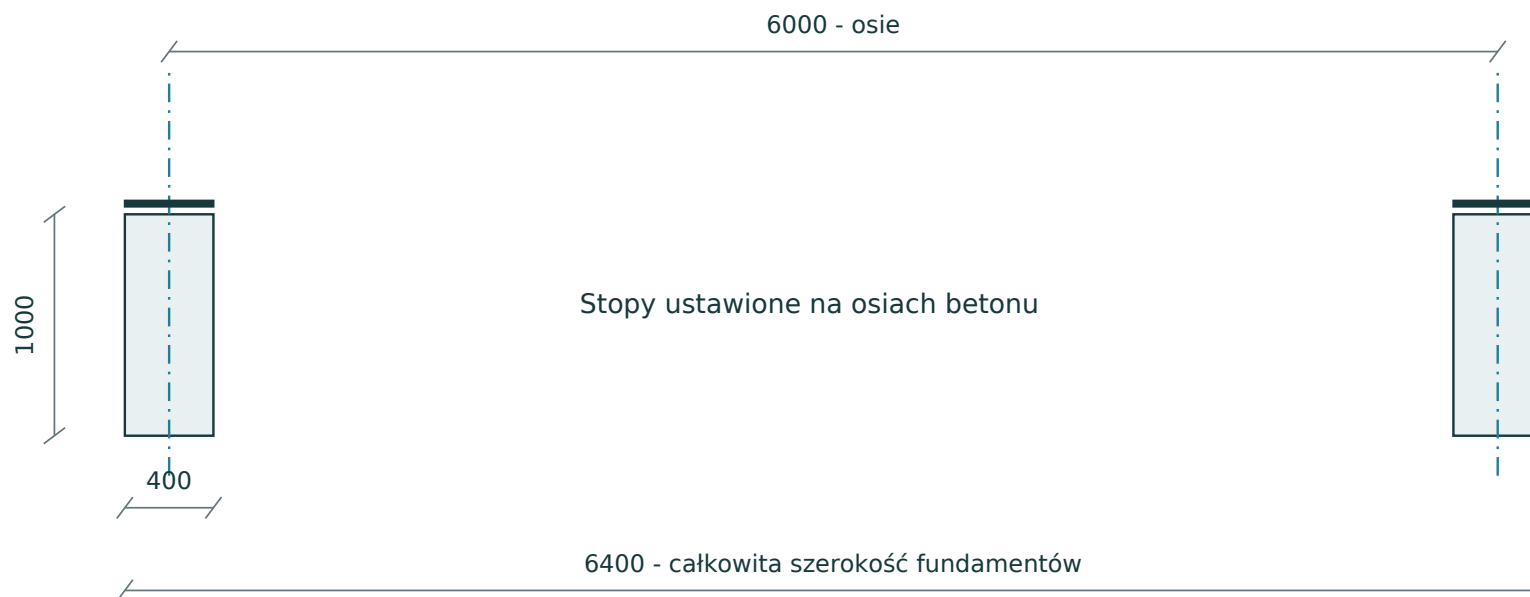

OBJĘTOŚĆ BETONU

Jeden fundament: $2,50 \times 0,40 \times 1,00 = 1,00 \text{ m}^3$.

Dwa fundamenty: $2,00 \text{ m}^3$ netto (bez zapasu wykonawczego).

Schemat nie określa kotew, zbrojenia ani klasy betonu. Górne powierzchnie należy przygotować według uzgodnionych rzędnych montażowych. Wymiary są danymi producenta, bez weryfikacji nośności dla konkretnego gruntu, obciążeń śniegiem i wiatrem.